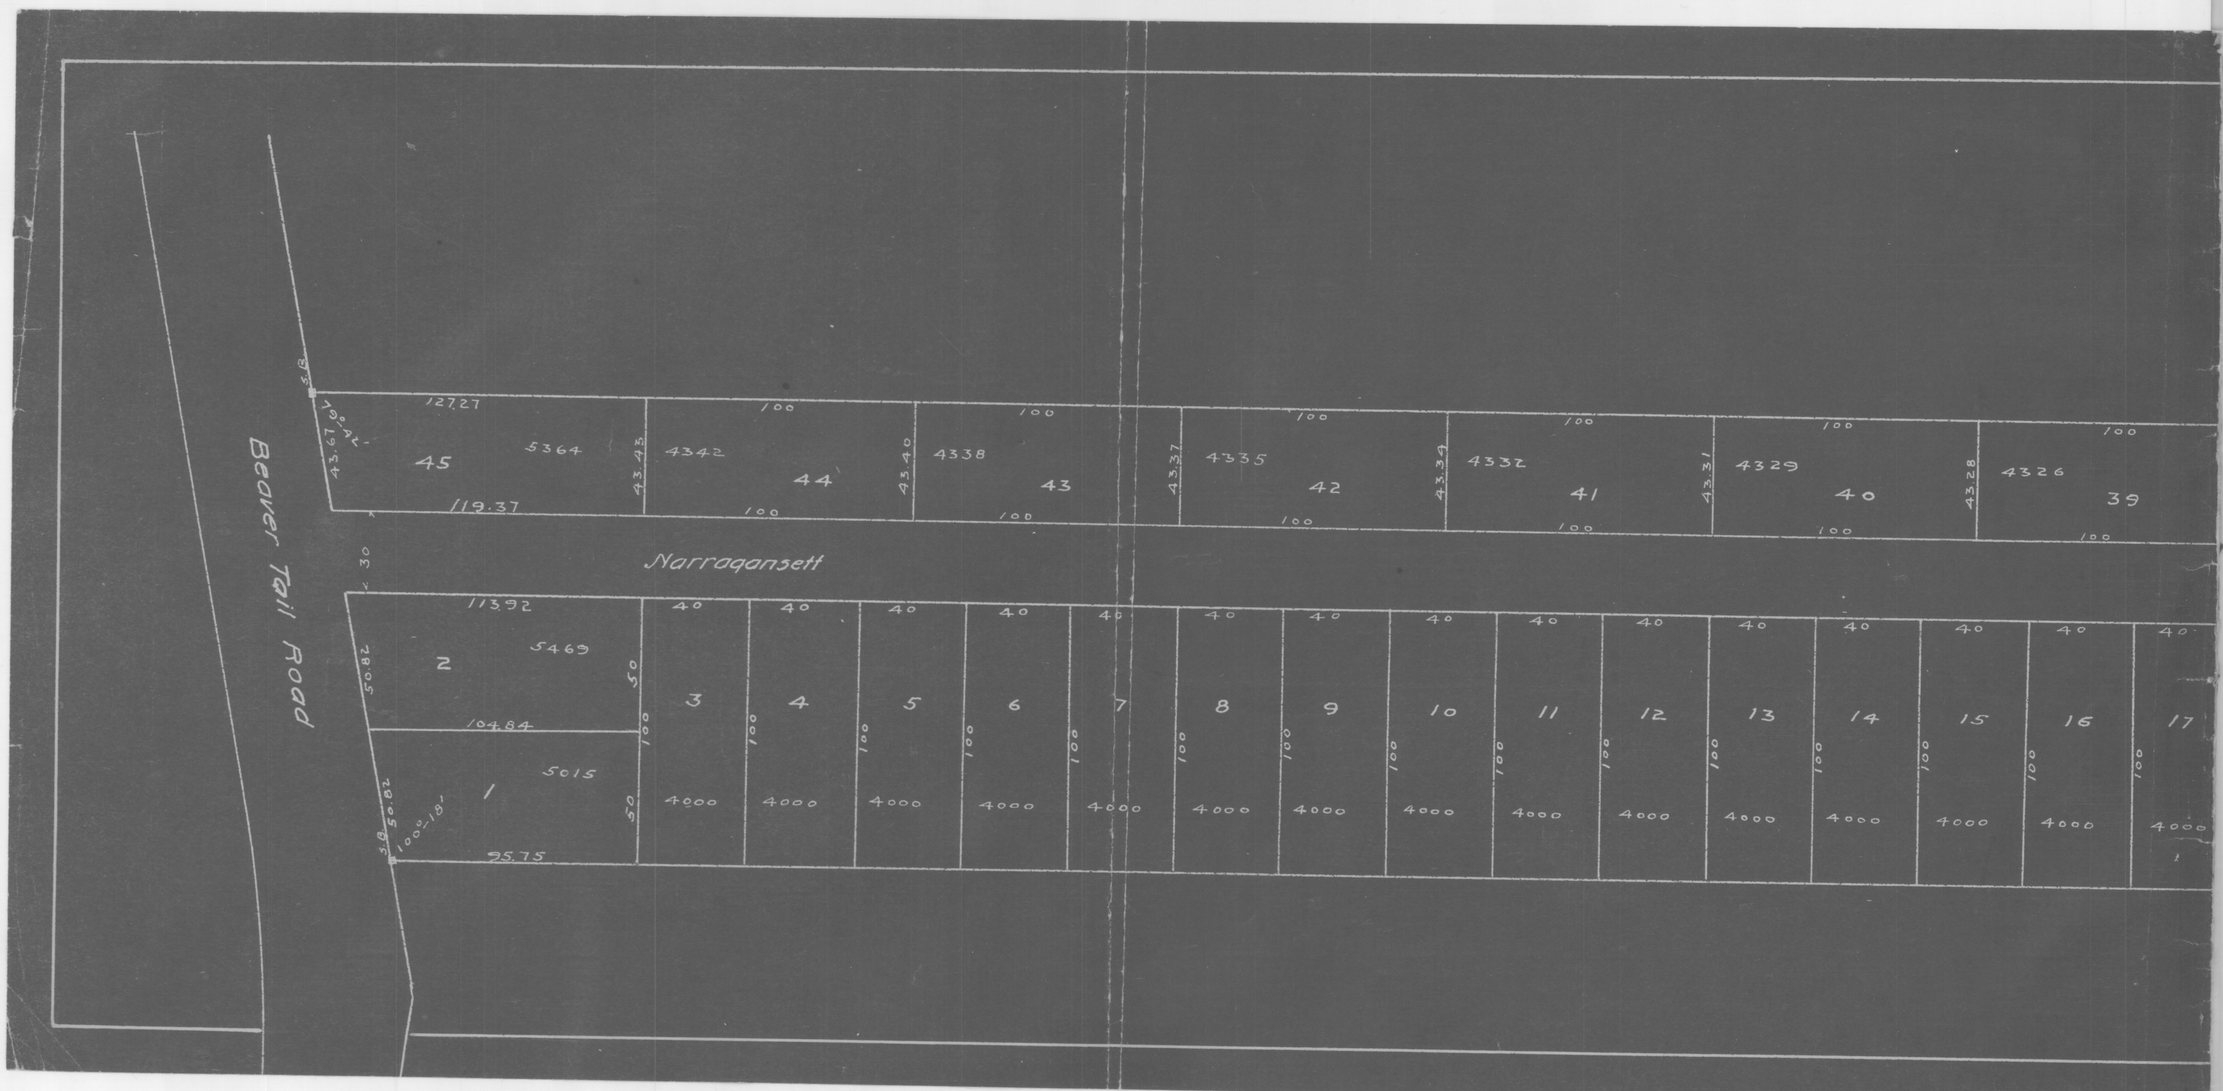
Beaver Tail Road
Narragansett
45
5364
44
4342
43
4338
42
4335
41
4332
40
4329
39
4326
2
5469
1
5015
3
4000
4
4000
5
4000
6
4000
7
4000
8
4000
9
4000
10
4000
11
4000
12
4000
13
4000
14
4000
15
4000
16
4000
17
4000
119.37
113.92
104.84
95.75
43.67
43.45
43.40
43.37
43.34
43.31
43.28
50.82
100.18'

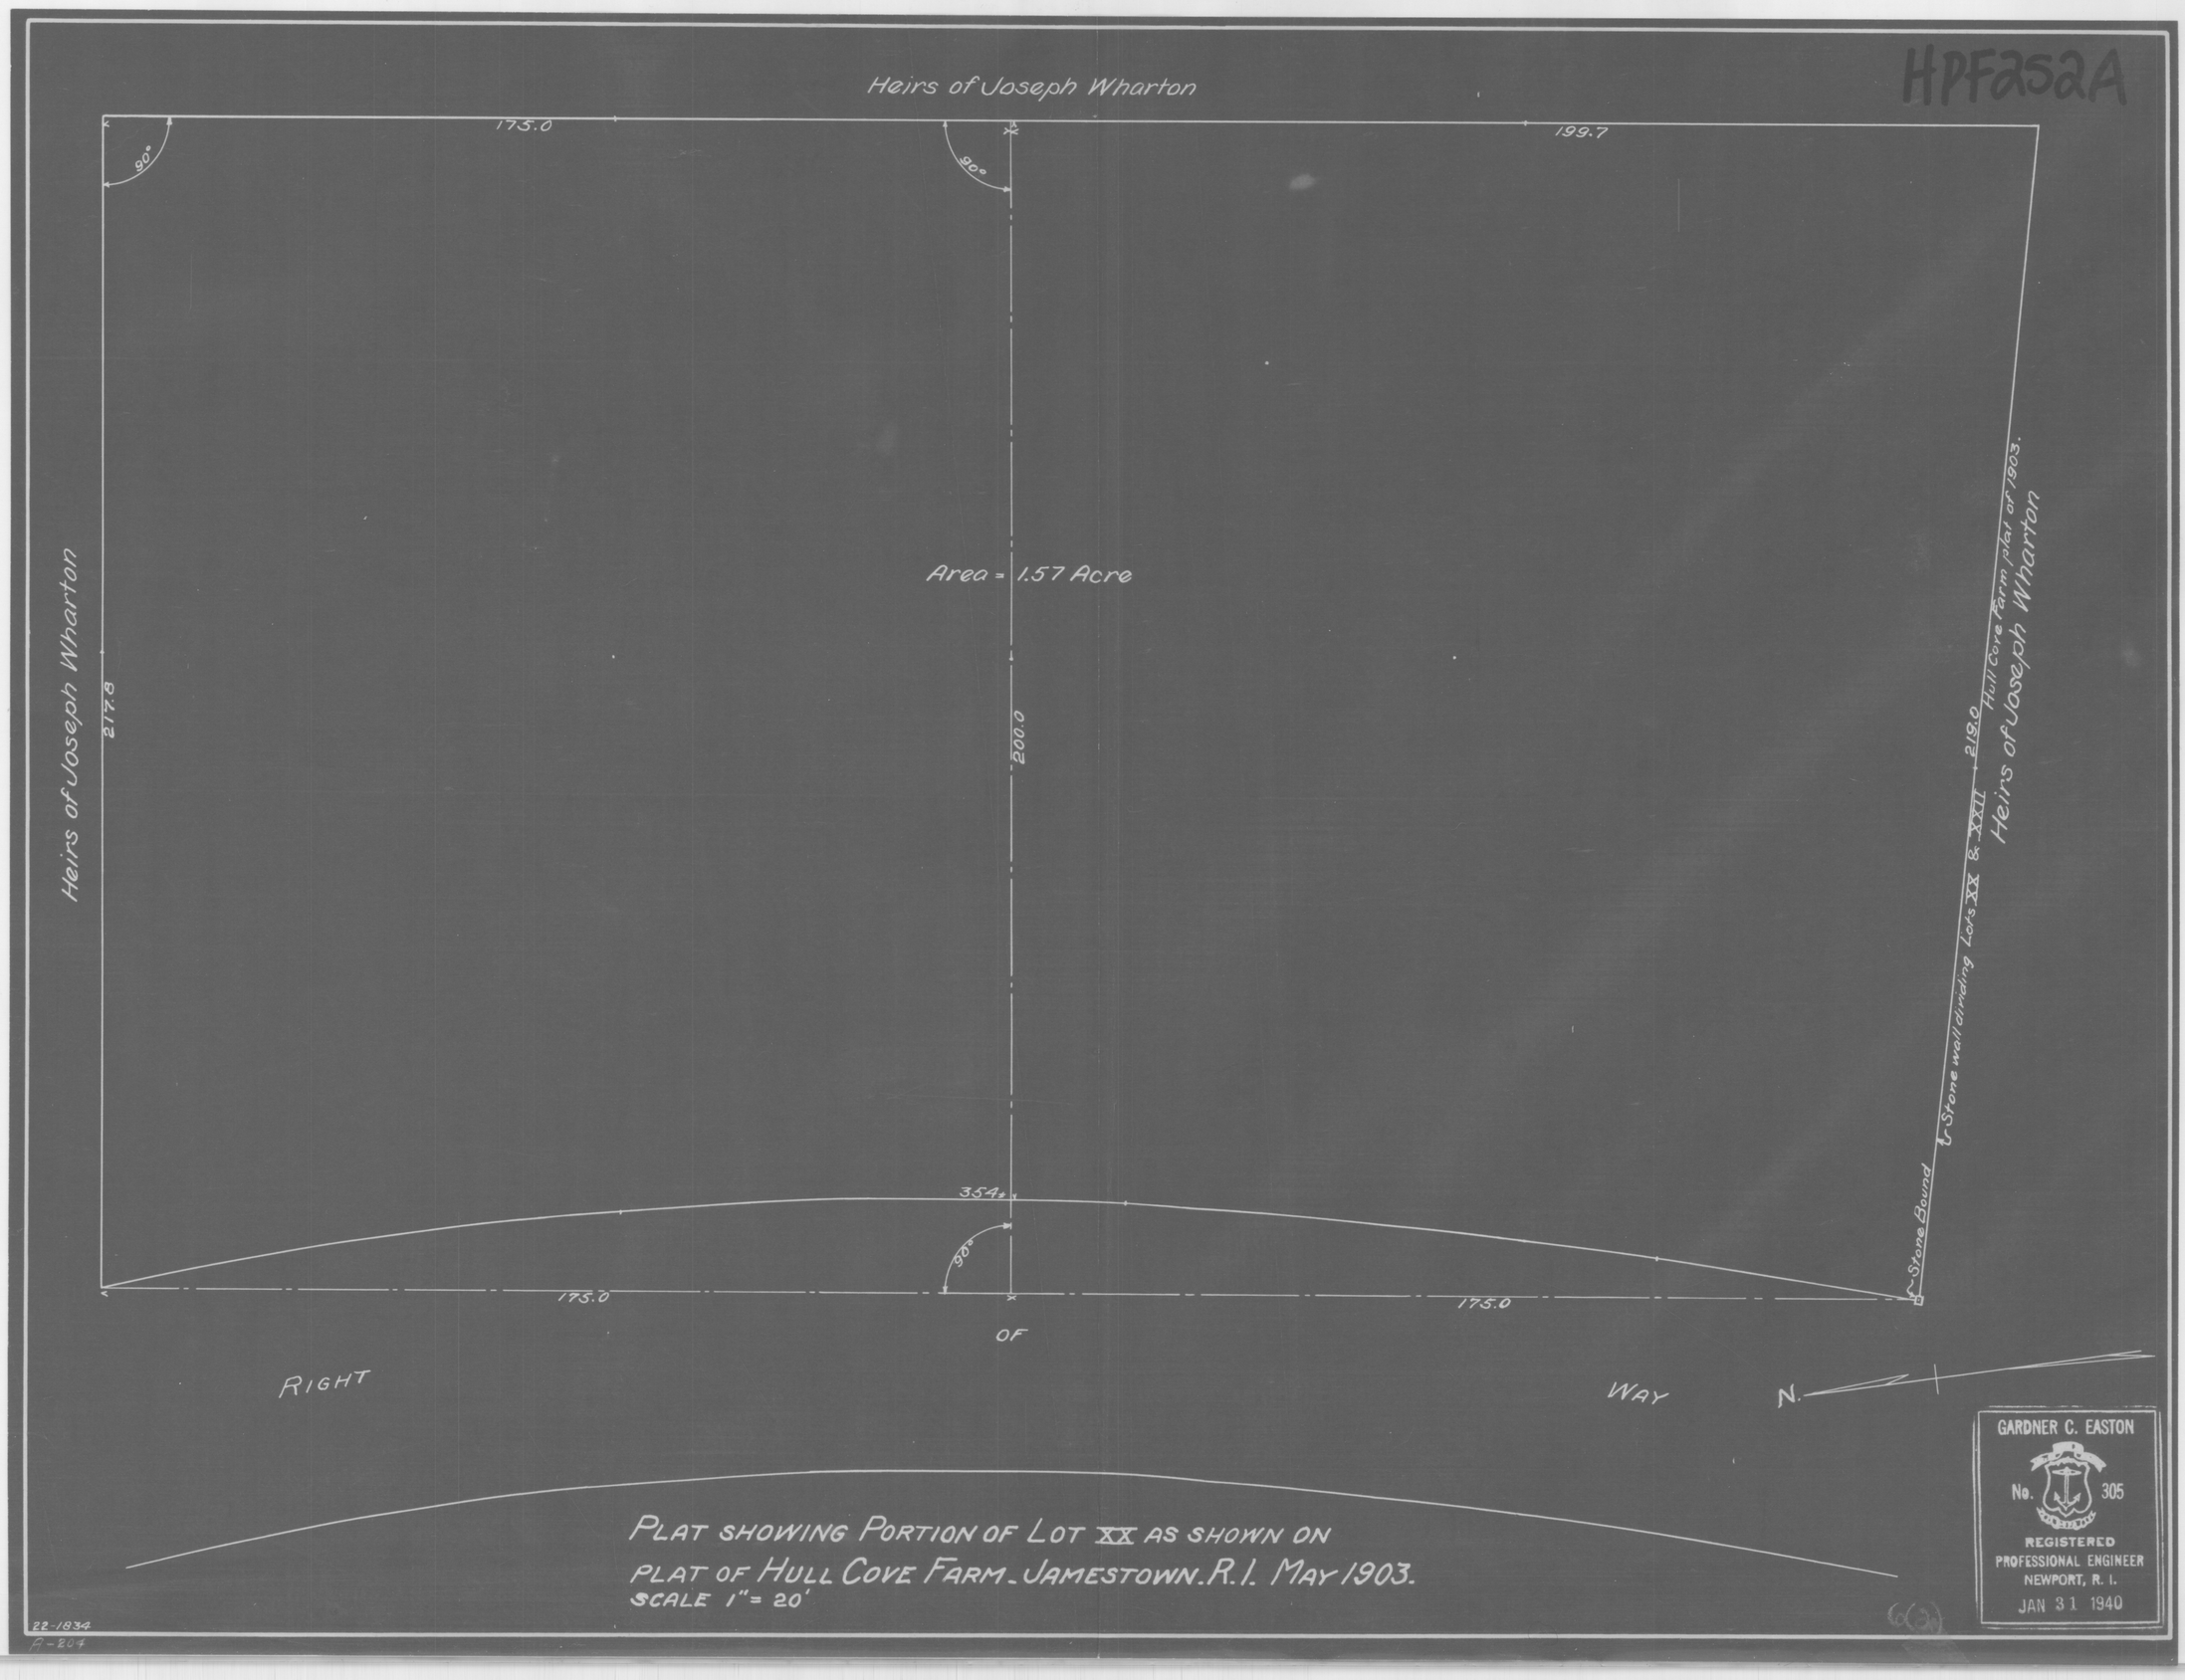
Heirs of Joseph Wharton
HPF252A
175.0
199.7
90°
90°
Area = 1.57 Acre
Heirs of Joseph Wharton
217.8
200.0
Heirs of Joseph Wharton
Hull Cove Farm plat of 1903.
Stone wall dividing Lots XX & XXII
219.0
Stone Bound
354.2
90°
175.0
175.0
OF
RIGHT
WAY
N.
PLAT SHOWING PORTION OF LOT XX AS SHOWN ON
PLAT OF HULL COVE FARM - JAMESTOWN. R.I. MAY 1903.
SCALE 1" = 20'
22-1834
A-204
GARDNER C. EASTON
No. 305
REGISTERED
PROFESSIONAL ENGINEER
NEWPORT, R. I.
JAN 31 1940