HPF265A

JAMESTOWN ASSESSORS PLAT No 1.

— = AREA ± location "Pirates Landing" Plat.

OWNERS Ap# LOT 293 = JAMES E. DAVIS. — } 503 Davis Bldg. 115 State St. Springfield, Mass
136 = JAMES E. DAVIS — }
135 = HARRIET I HUSTED — 111 Buckingham St. Wallingford, Conn.
134 = FLORENCE P. HARRISON — 1400 Pontiac Ave. Grand Rd.
141 = CHARLES H. DULONG Bldr. DORRIS C. — } Commercial Park Jamestown R.I.
140 = CHARLES H. DULONG Bldr. DORRIS C. — }
139 = MAURICE H. STEARNS. — } Union Trust Bldg. Prov. R.I.
92 = MAURICE H. STEARNS — }
133 = " " "
295 = EDWARD L. LE DOUX et ux. — Congress Park Jamestown R.I.
291 = MARTHA A. H. LUTHER & SARA C. HILTON — } HARWOOD RD. EAST GREENWICH R.I.
294 " " " " " " " " " " }

21

HPF265A

HERBERT A. LUTHER No. 138 REGISTERED PROFESSIONAL ENGINEER

Pirates Landing

Jamestown Rhode Island

belonging to

MARTHA A. H. LUTHER & SARA C. HILTON

Herbert A. Luther Engr. July 1948

Scale 1" = 40'

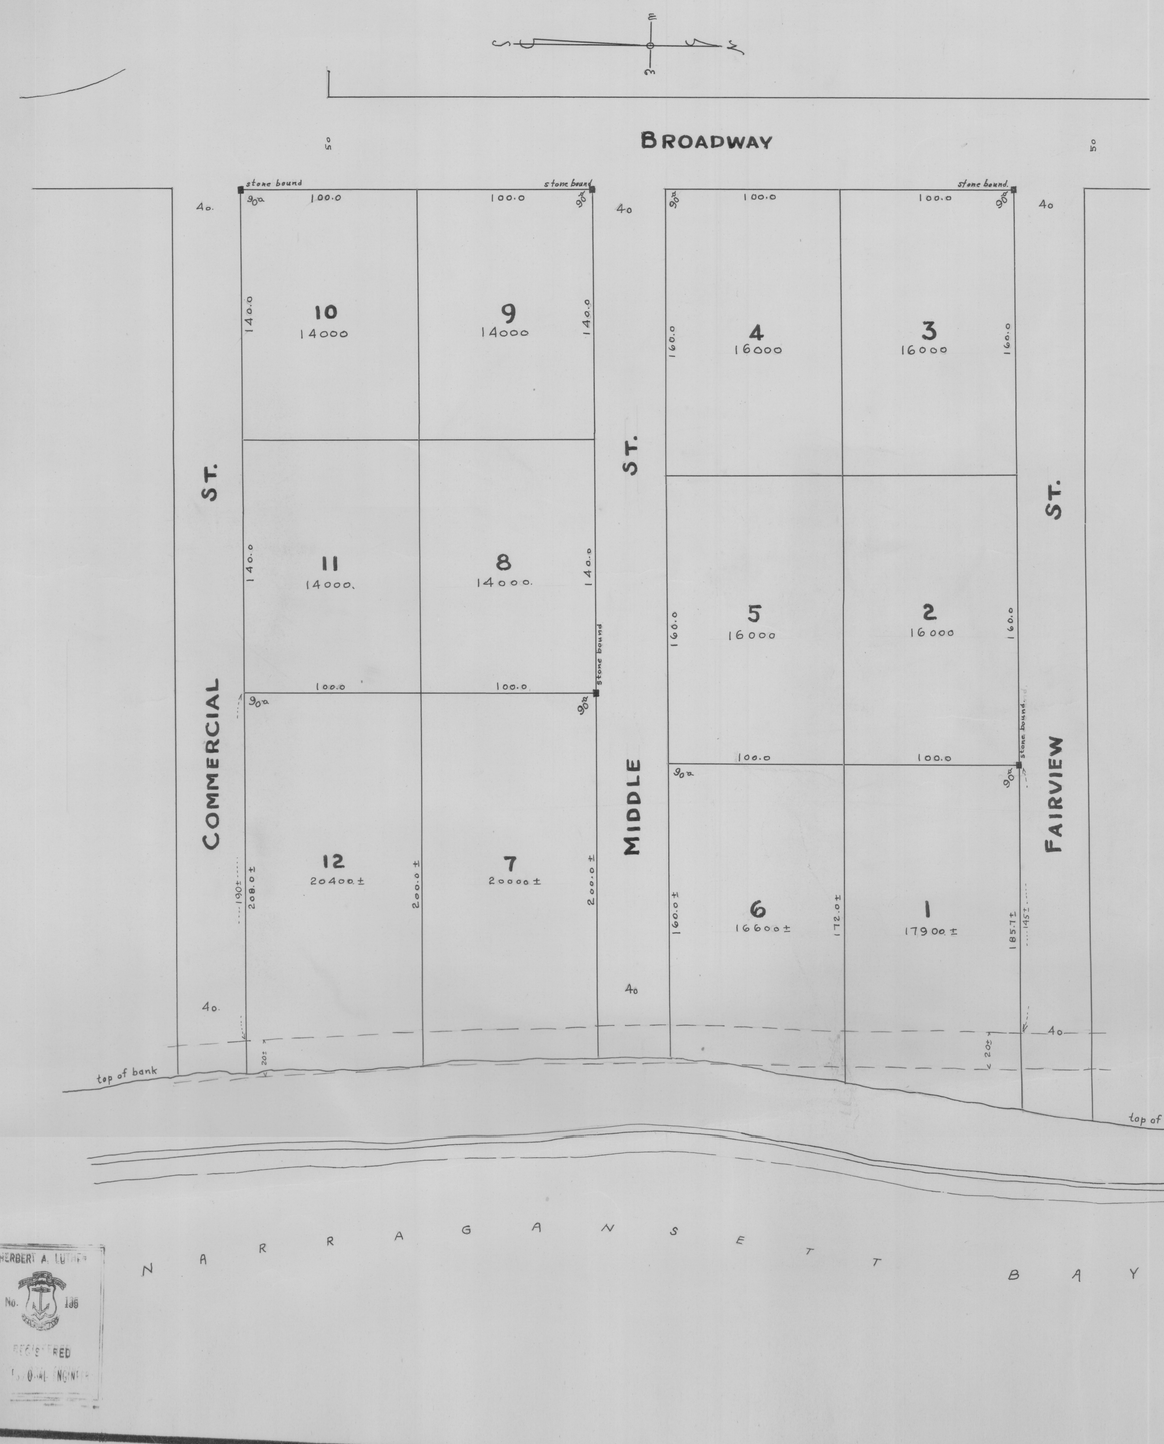

HERBERT A. LUTHER No. 138 REGISTERED PROFESSIONAL ENGINEER